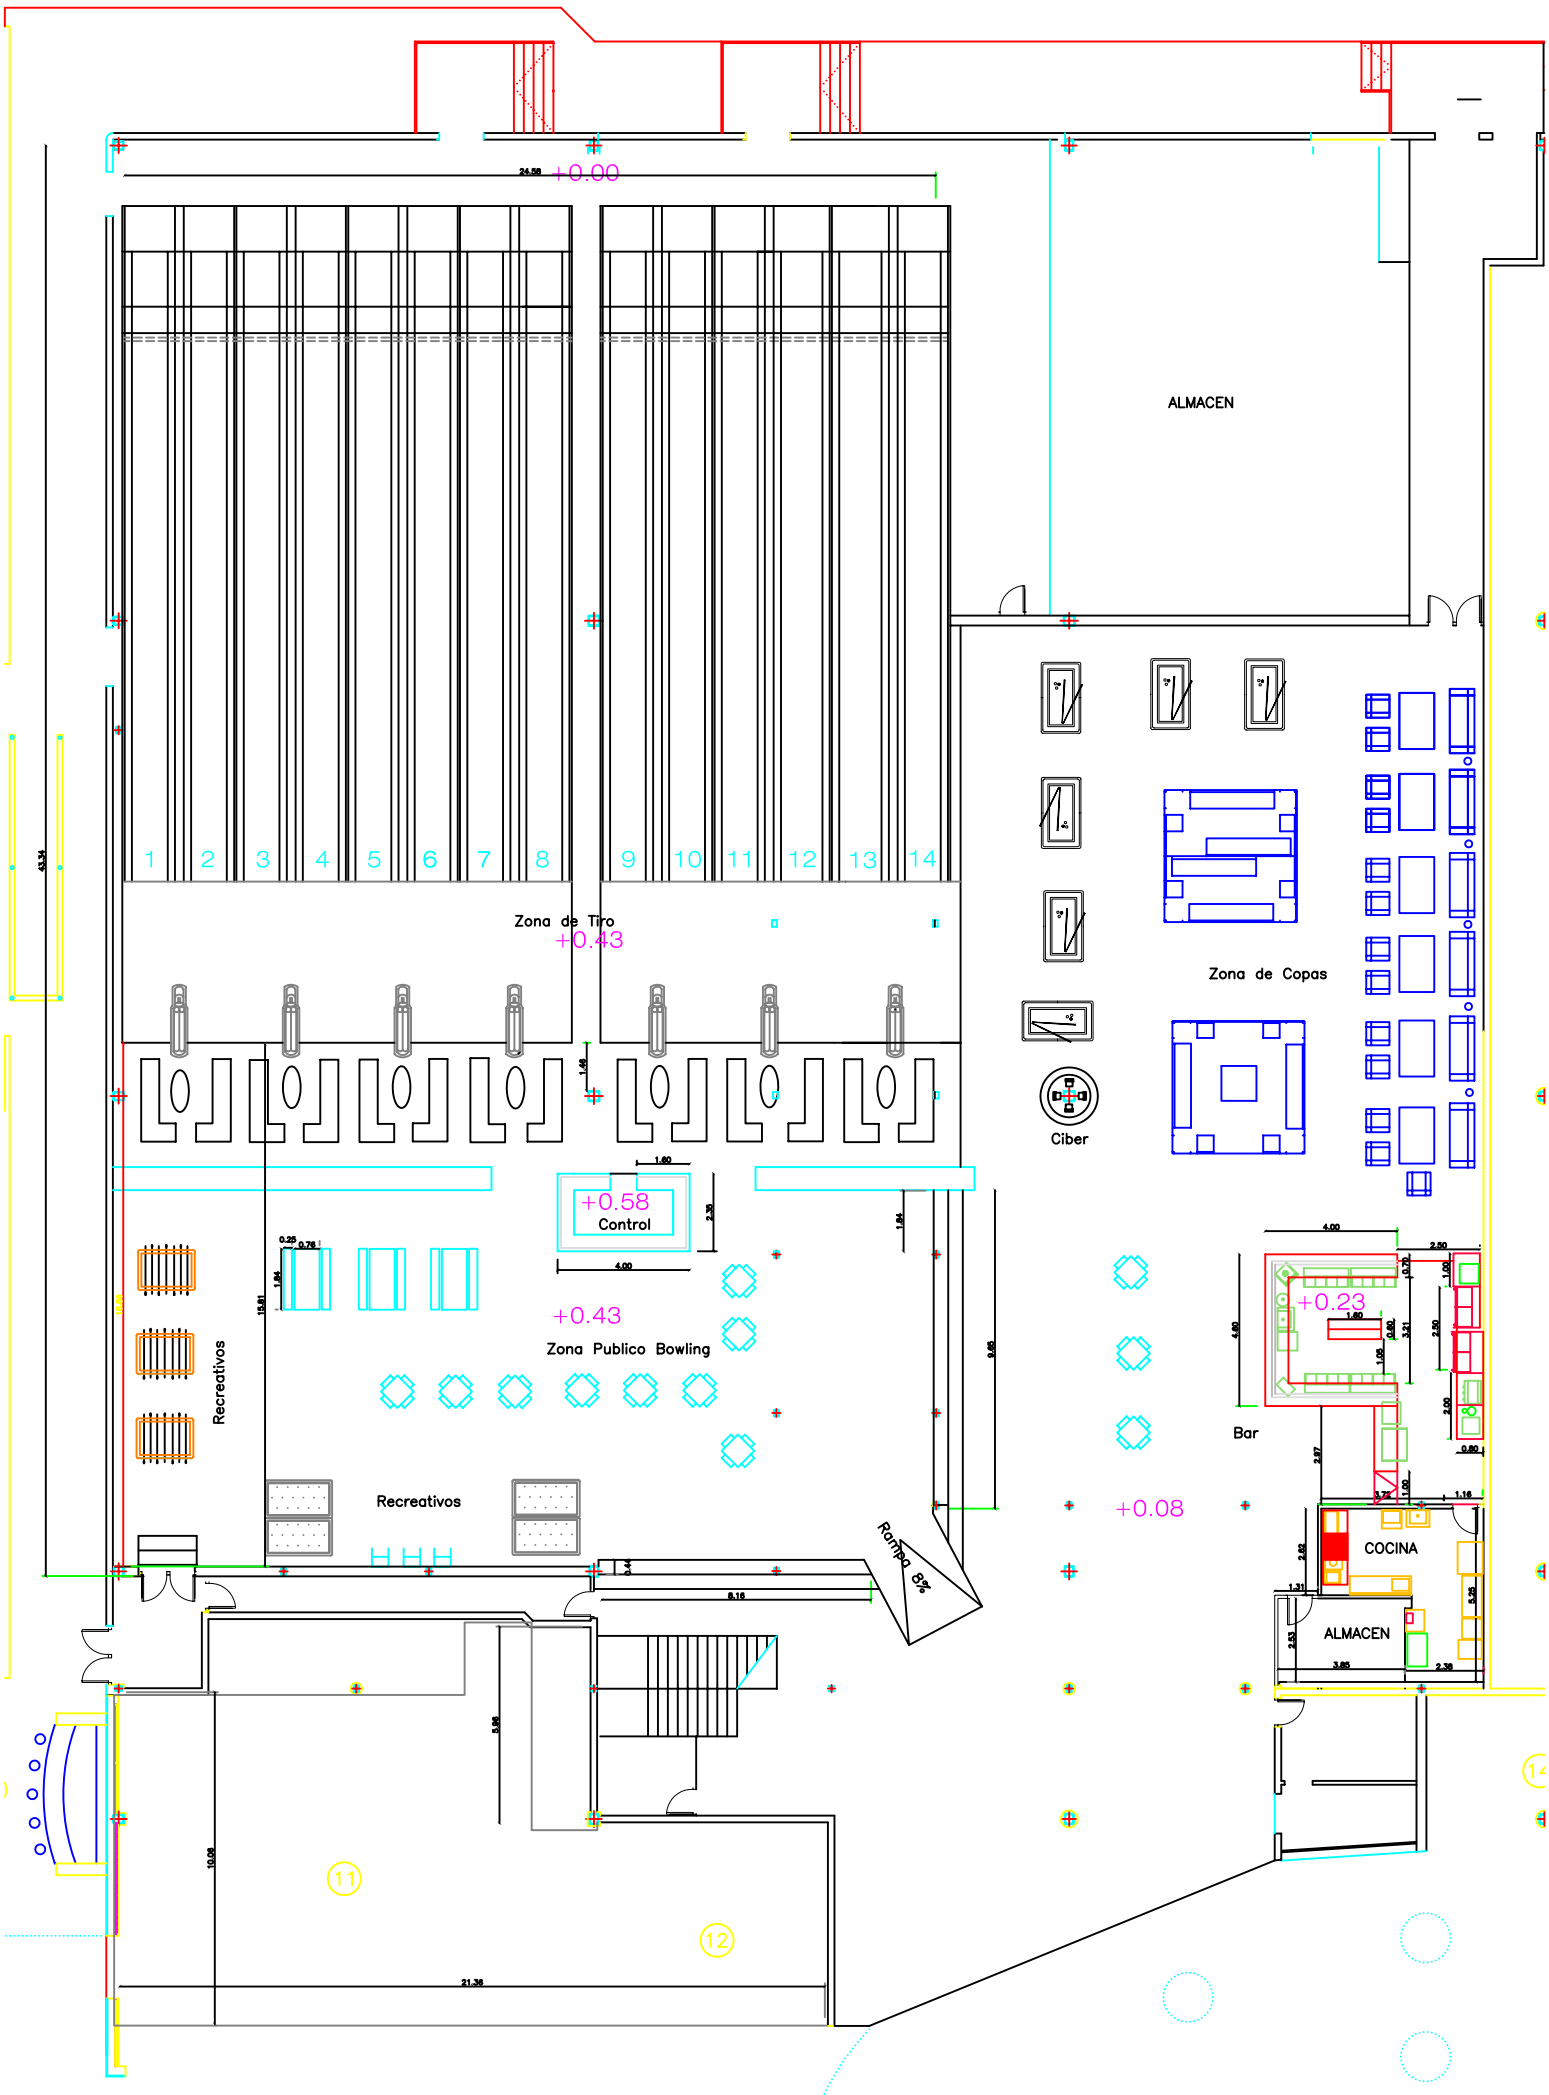
+0.00
ALMACEN
1
2
3
4
5
6
7
8
9
10
11
12
13
14
Zona de Tiro
+0.43
Zona de Copas
Ciber
+0.58
Control
+0.43
Zona Publico Bowling
Recreativos
Recreativos
Rampa 8%
+0.08
+0.23
Bar
COCINA
ALMACEN
11
12